


Vi förbehåller oss rätten till  
eventuella konstruktionsändringar

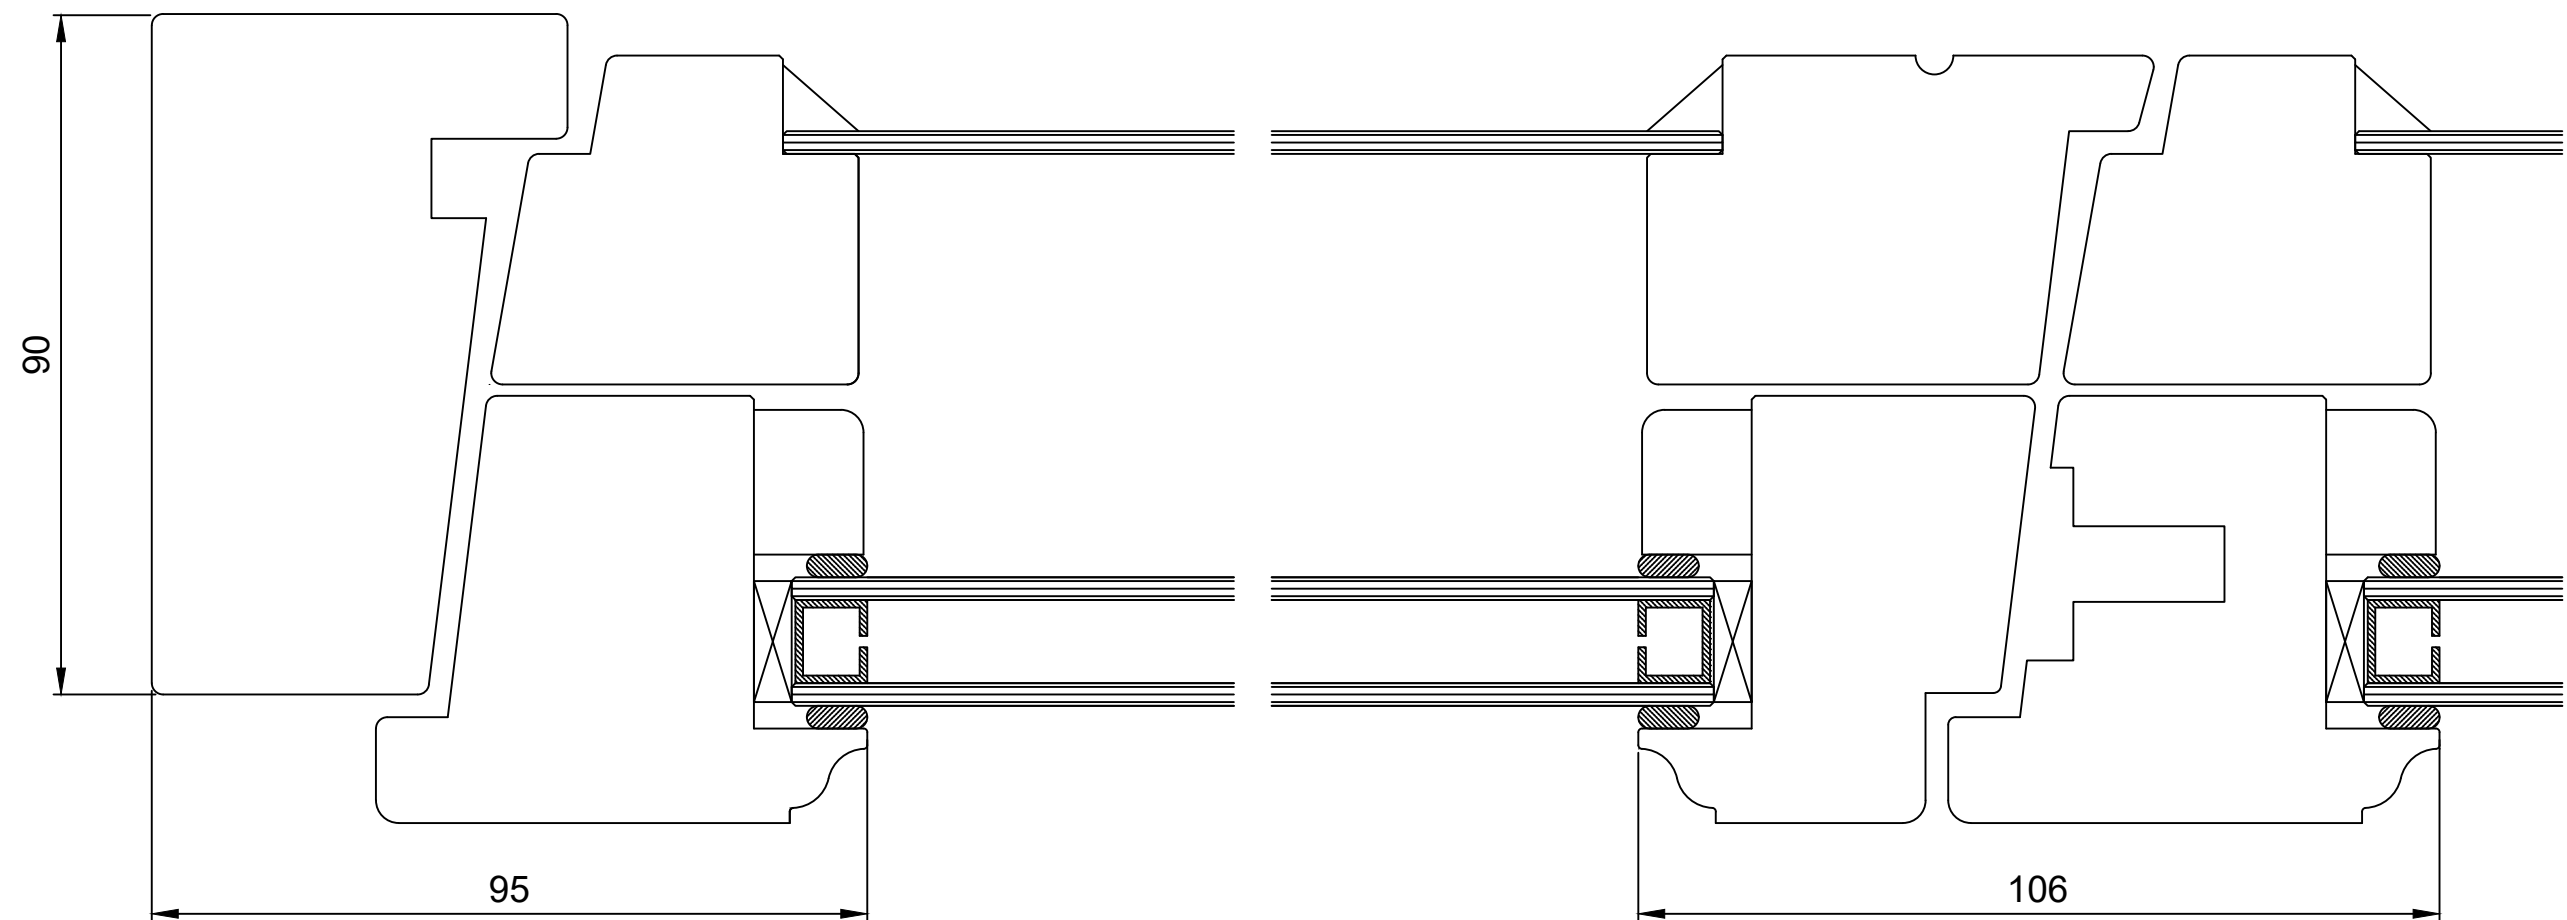

Fönster 2+1 inåtgående  
mötande bågar  
Horizontalsnitt  
Format: A3L, Skala 1:1

**NYEBRO**  
*snickeri*  
www.nyebrosnickeri.se