


Vi förbehåller oss rätten till eventuella konstruktionsändringar

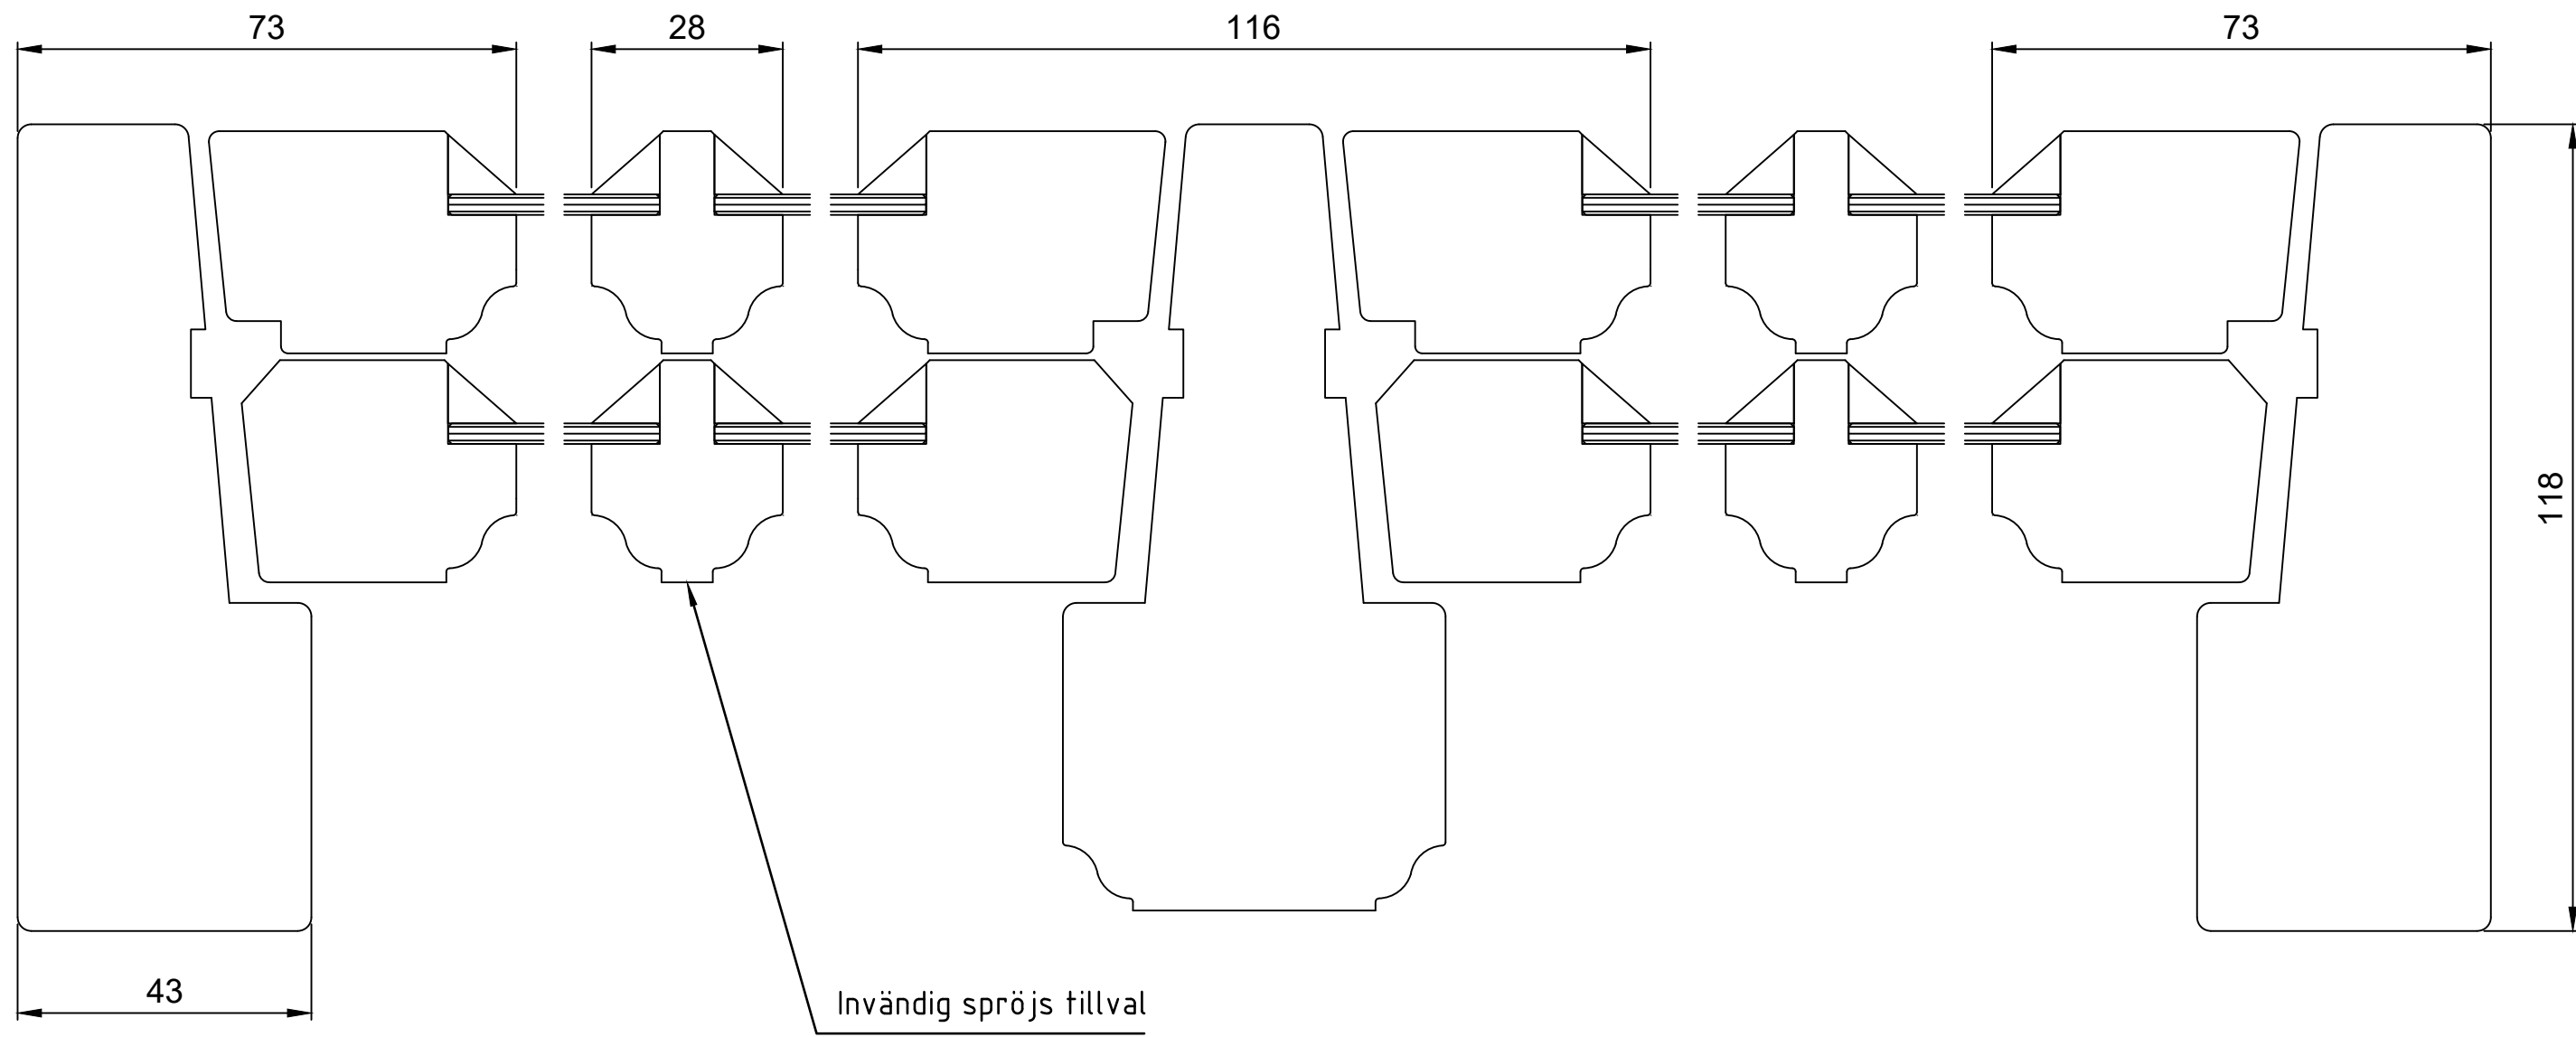

Fönster 1+1
Horizontalsnitt
Format: A3L, Skala 1:1

NYEBRO
snickeri
www.nyebrosnickeri.se