


Vi förbehåller oss rätten till  
eventuella konstruktionsändringar

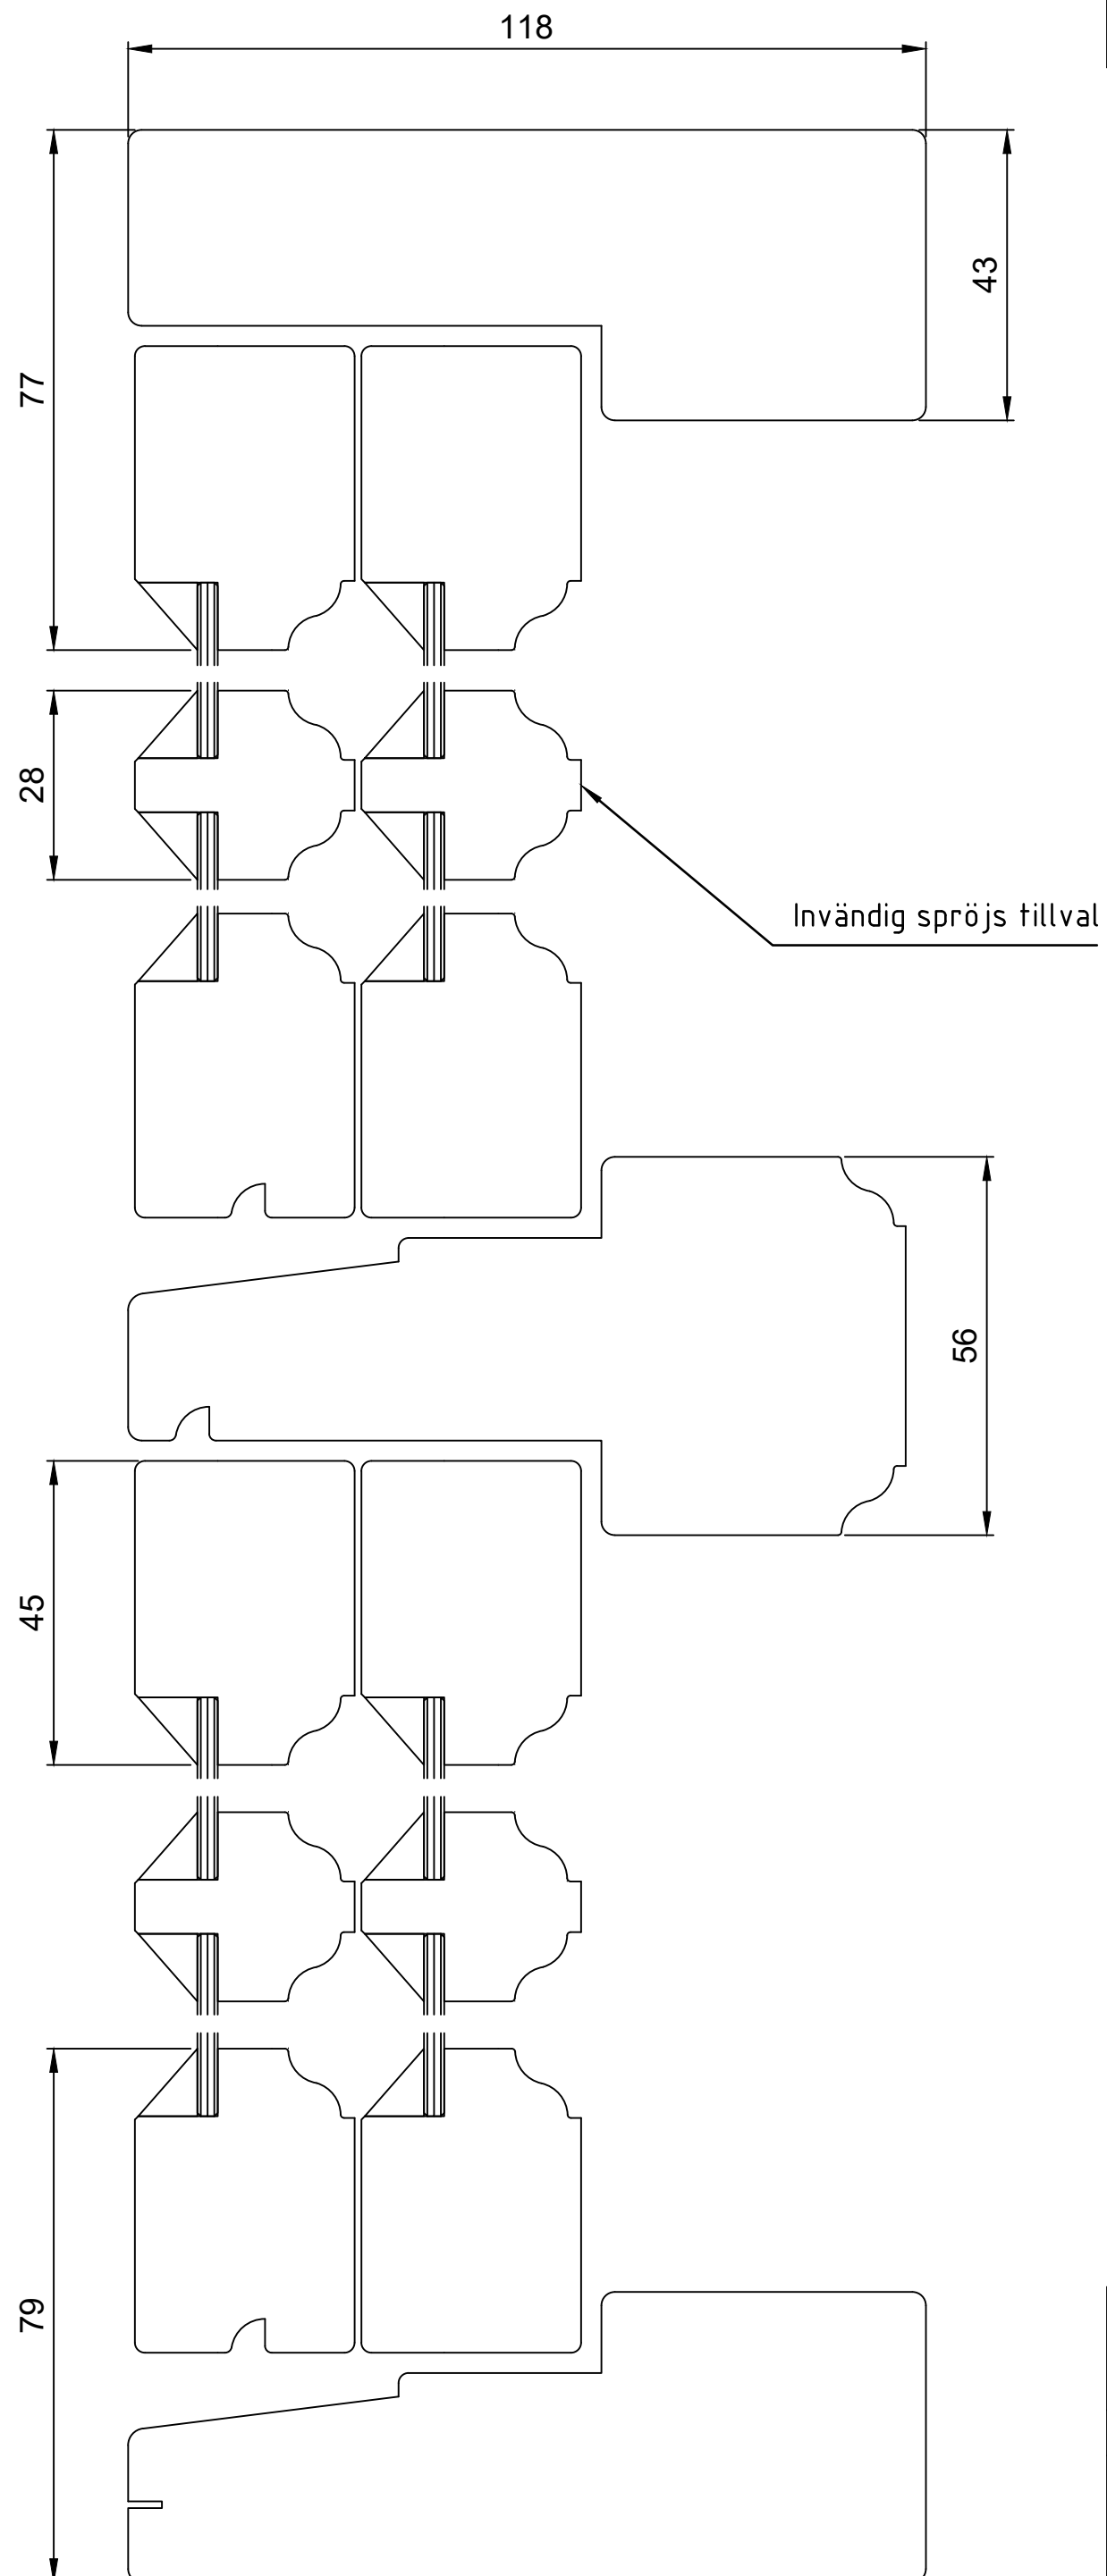

Fönster 1+1 mittpost  
Vertikalsnitt

Format: A3S, Skala 1:1

**NYEBRO**  
*snickeri*

[www.nyebrosnickeri.se](http://www.nyebrosnickeri.se)