


Vi förbehåller oss rätten till eventuella konstruktionsändringar

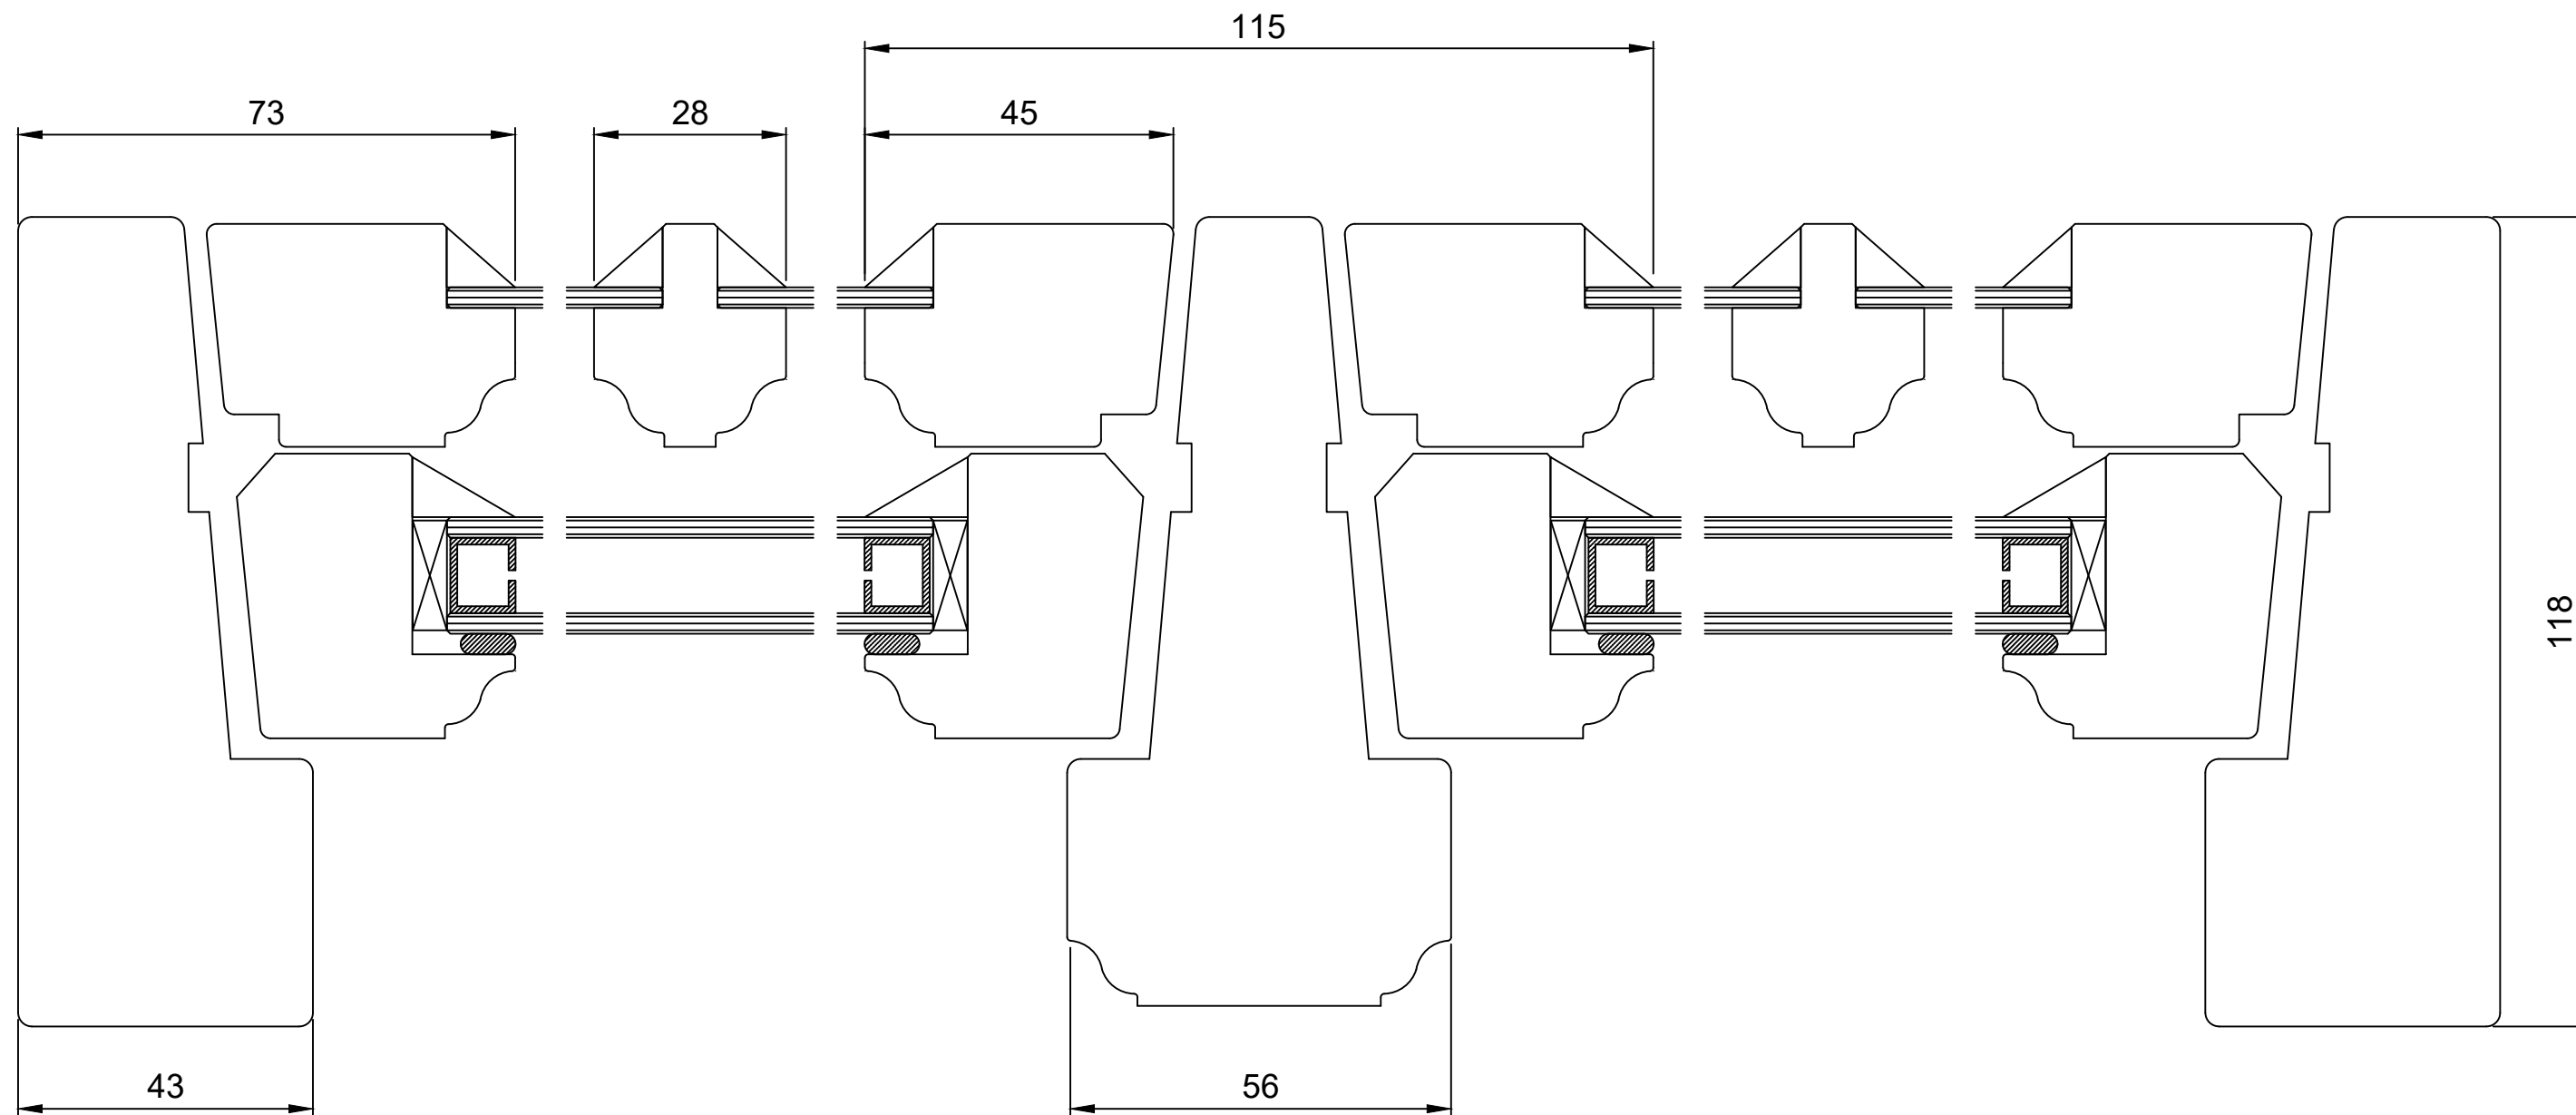

Fönster 2+1
Horizontalsnitt
Format: A3L, Skala 1:1
NYEBRO
snickeri
www.nyebrosnickeri.se