
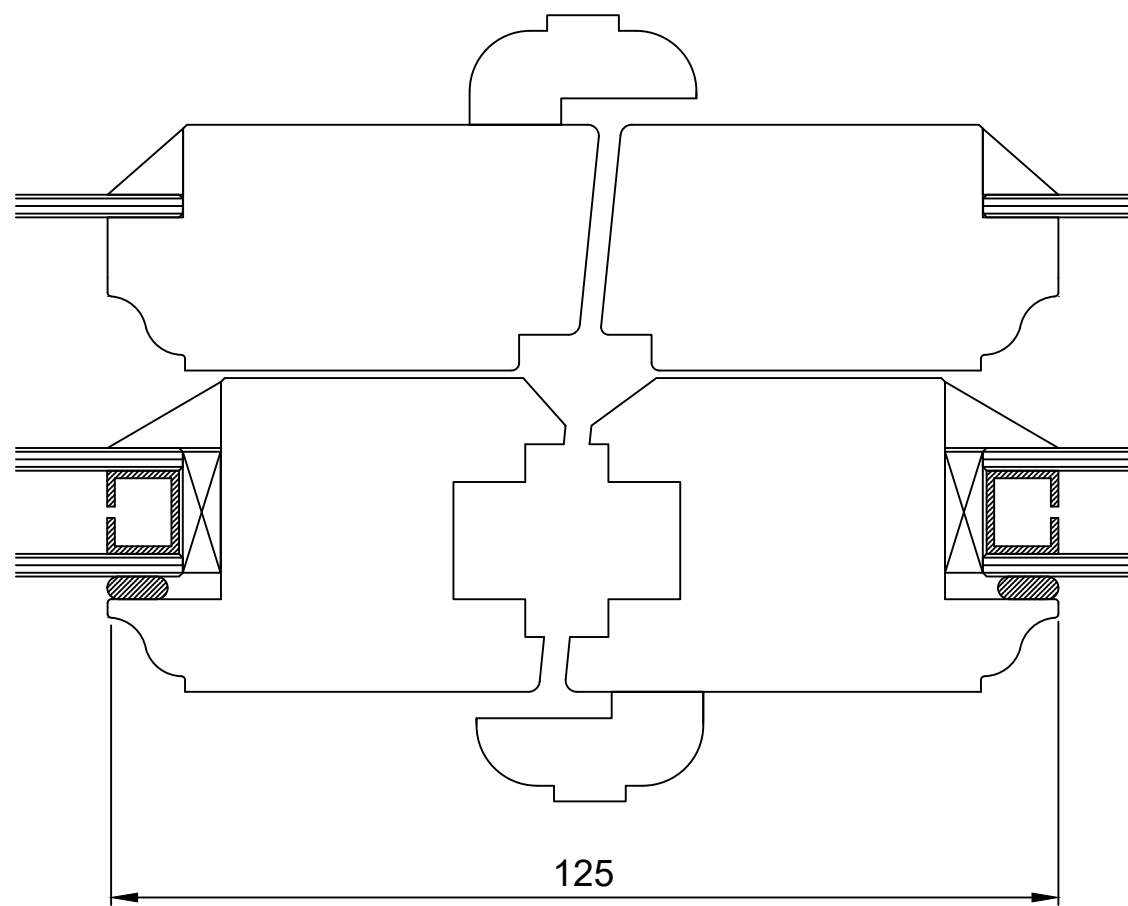


Vi förbehåller oss rätten till eventuella konstruktionsändringar

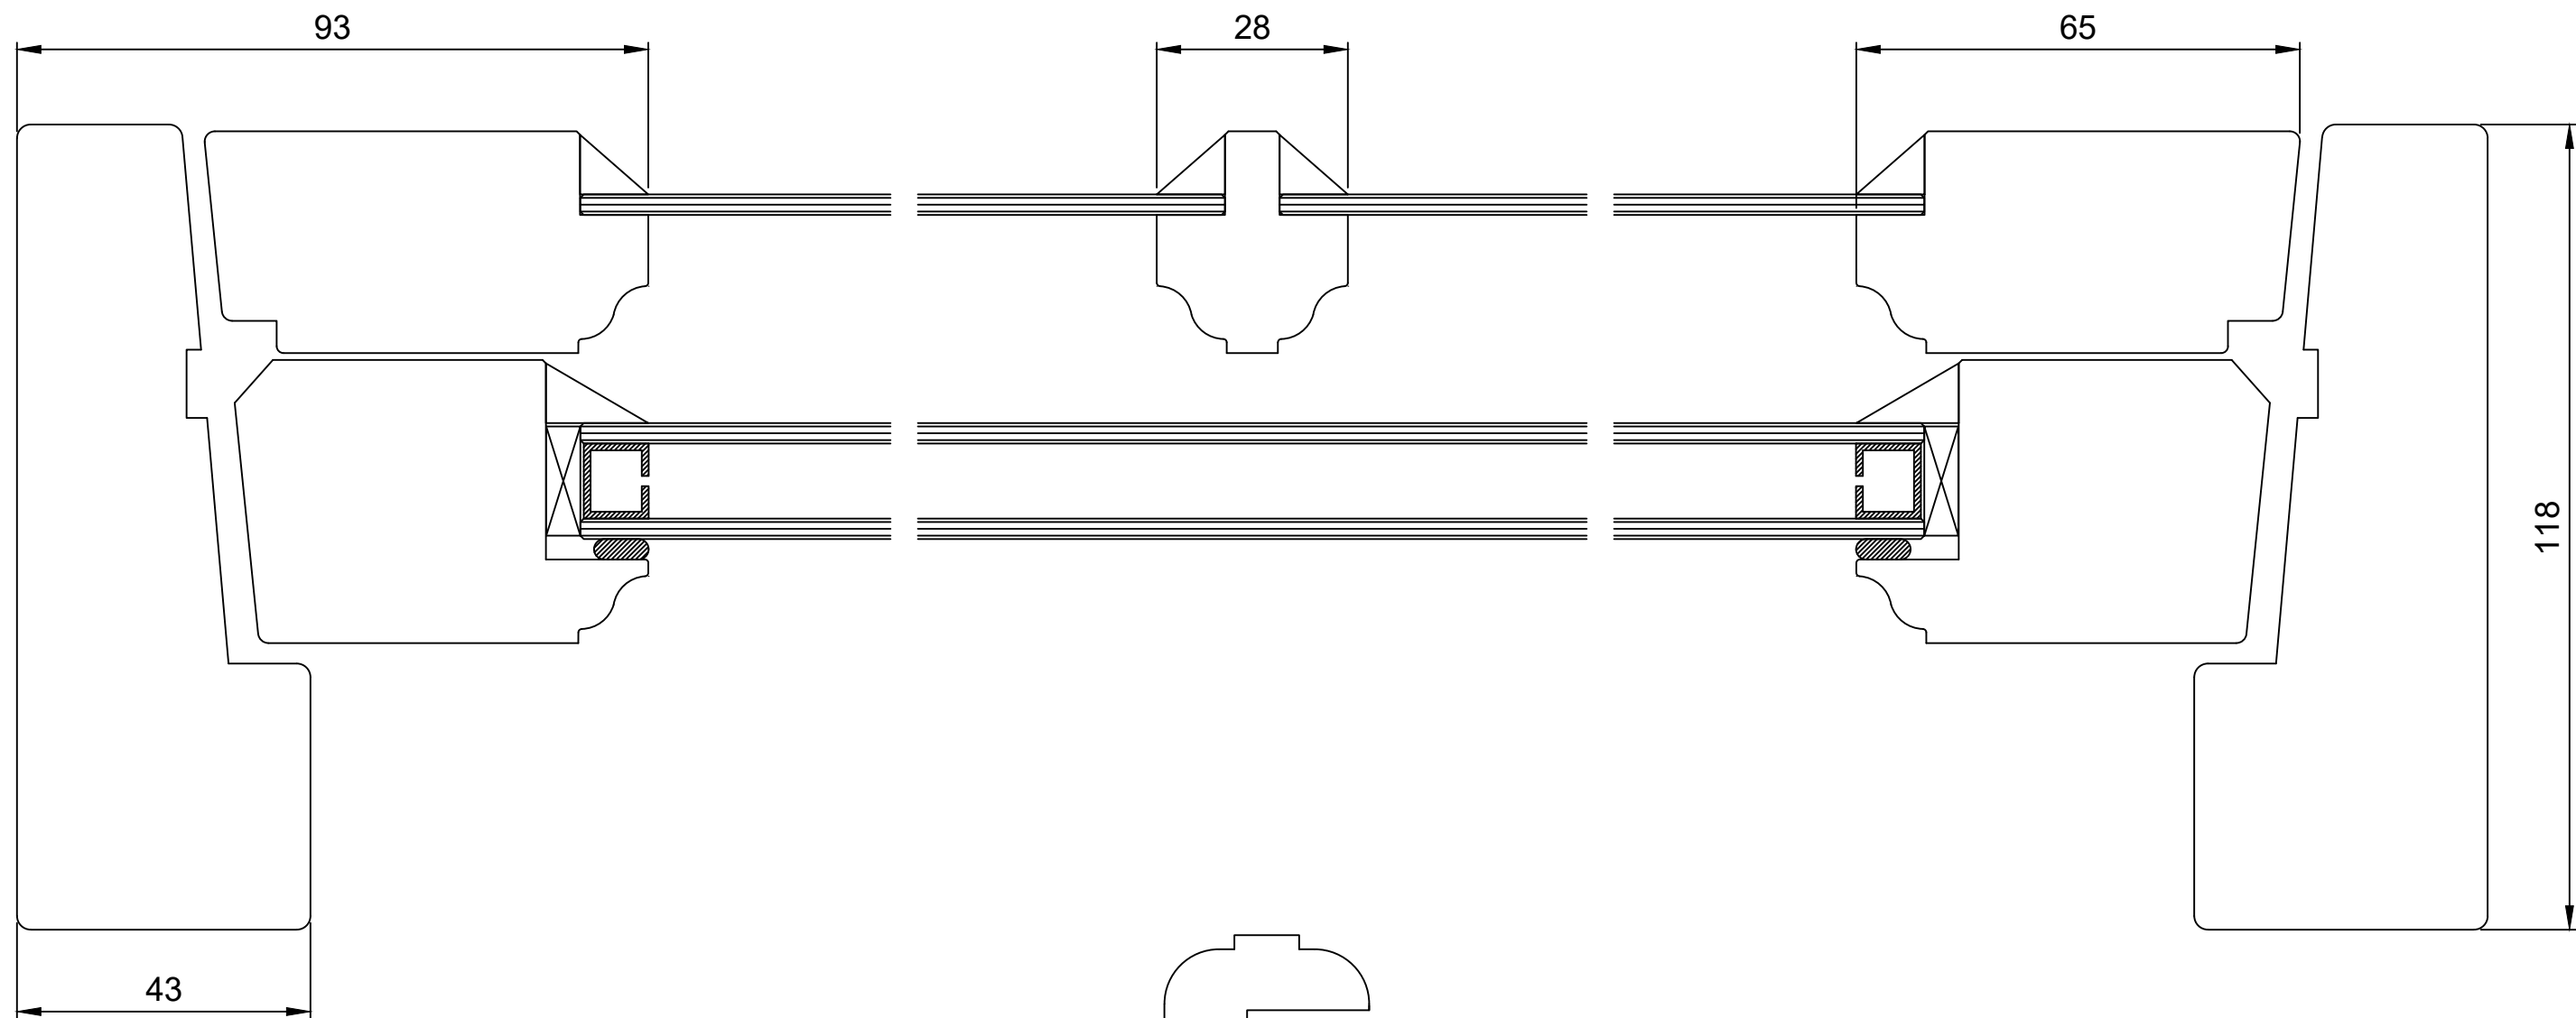

Fönsterdörr 2+1  
Horizontalsnitt  
Format: A3L, Skala 1:1  
**NYEBRO**  
*snickeri*  
www.nyebrosnickeri.se