


Vi förbehåller oss rätten till
eventuella konstruktionsändringar

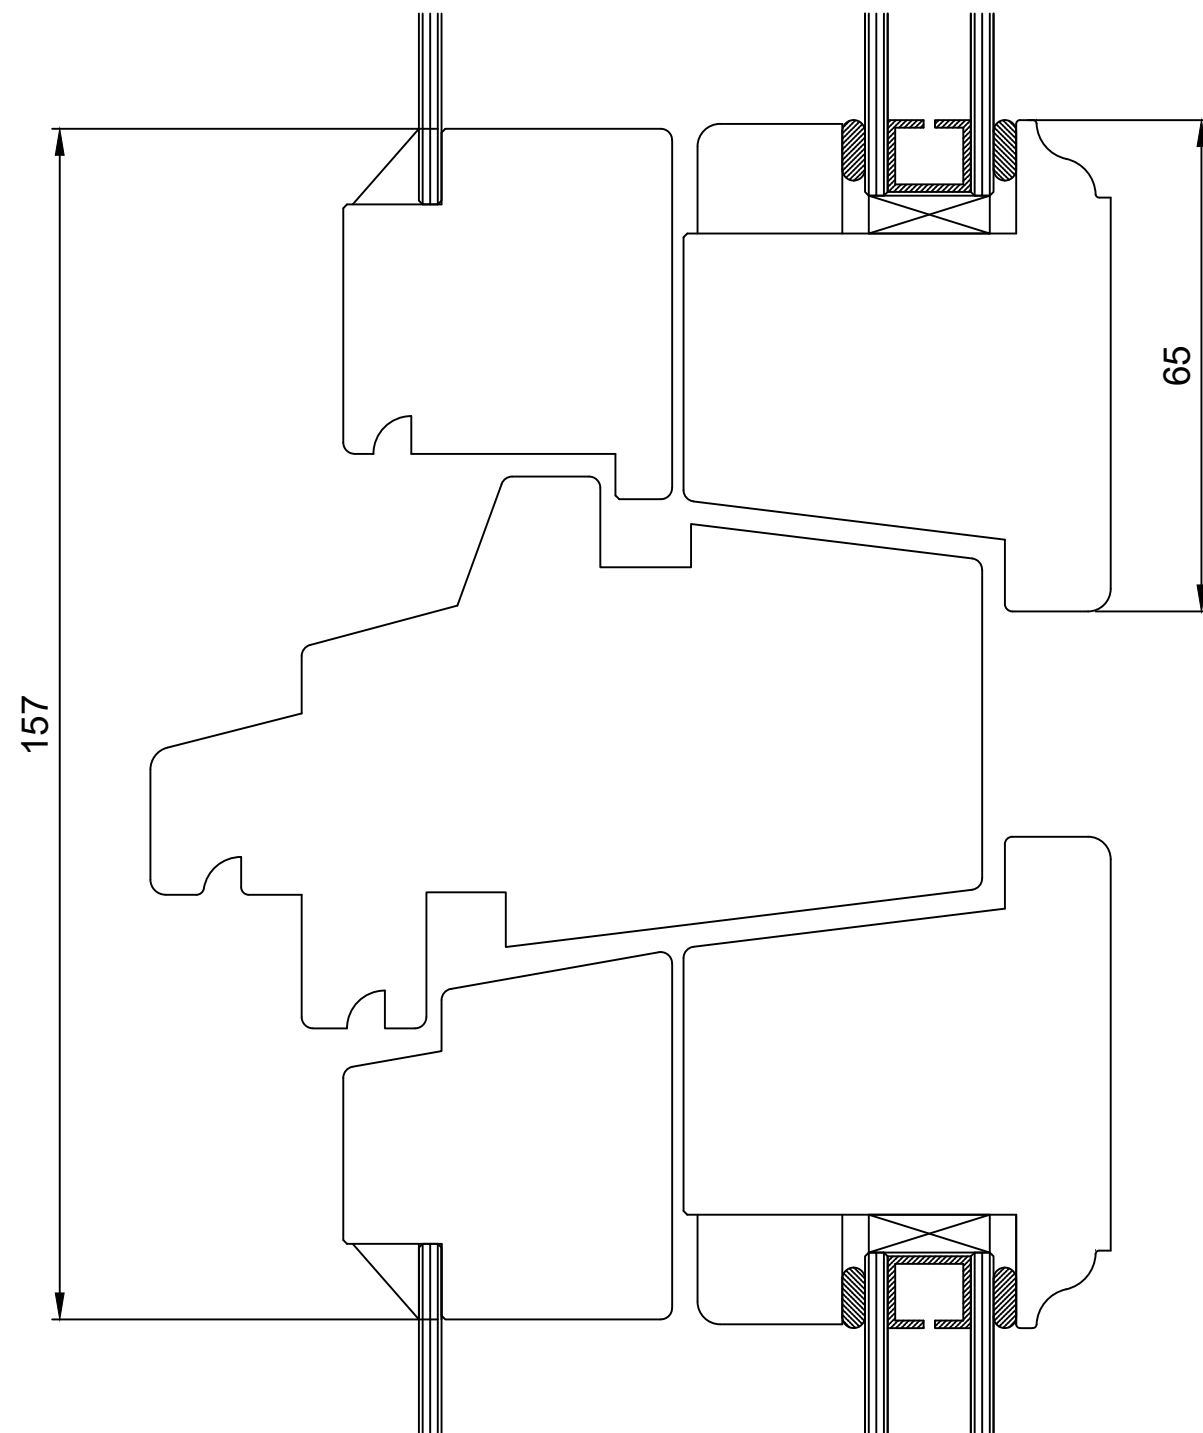

Fönster 2+1 inåtgående
tvärpost, Vertikalsnitt

Format: A3S, Skala 1:1

NYEBRO
snickeri

www.nyebrosnickeri.se